

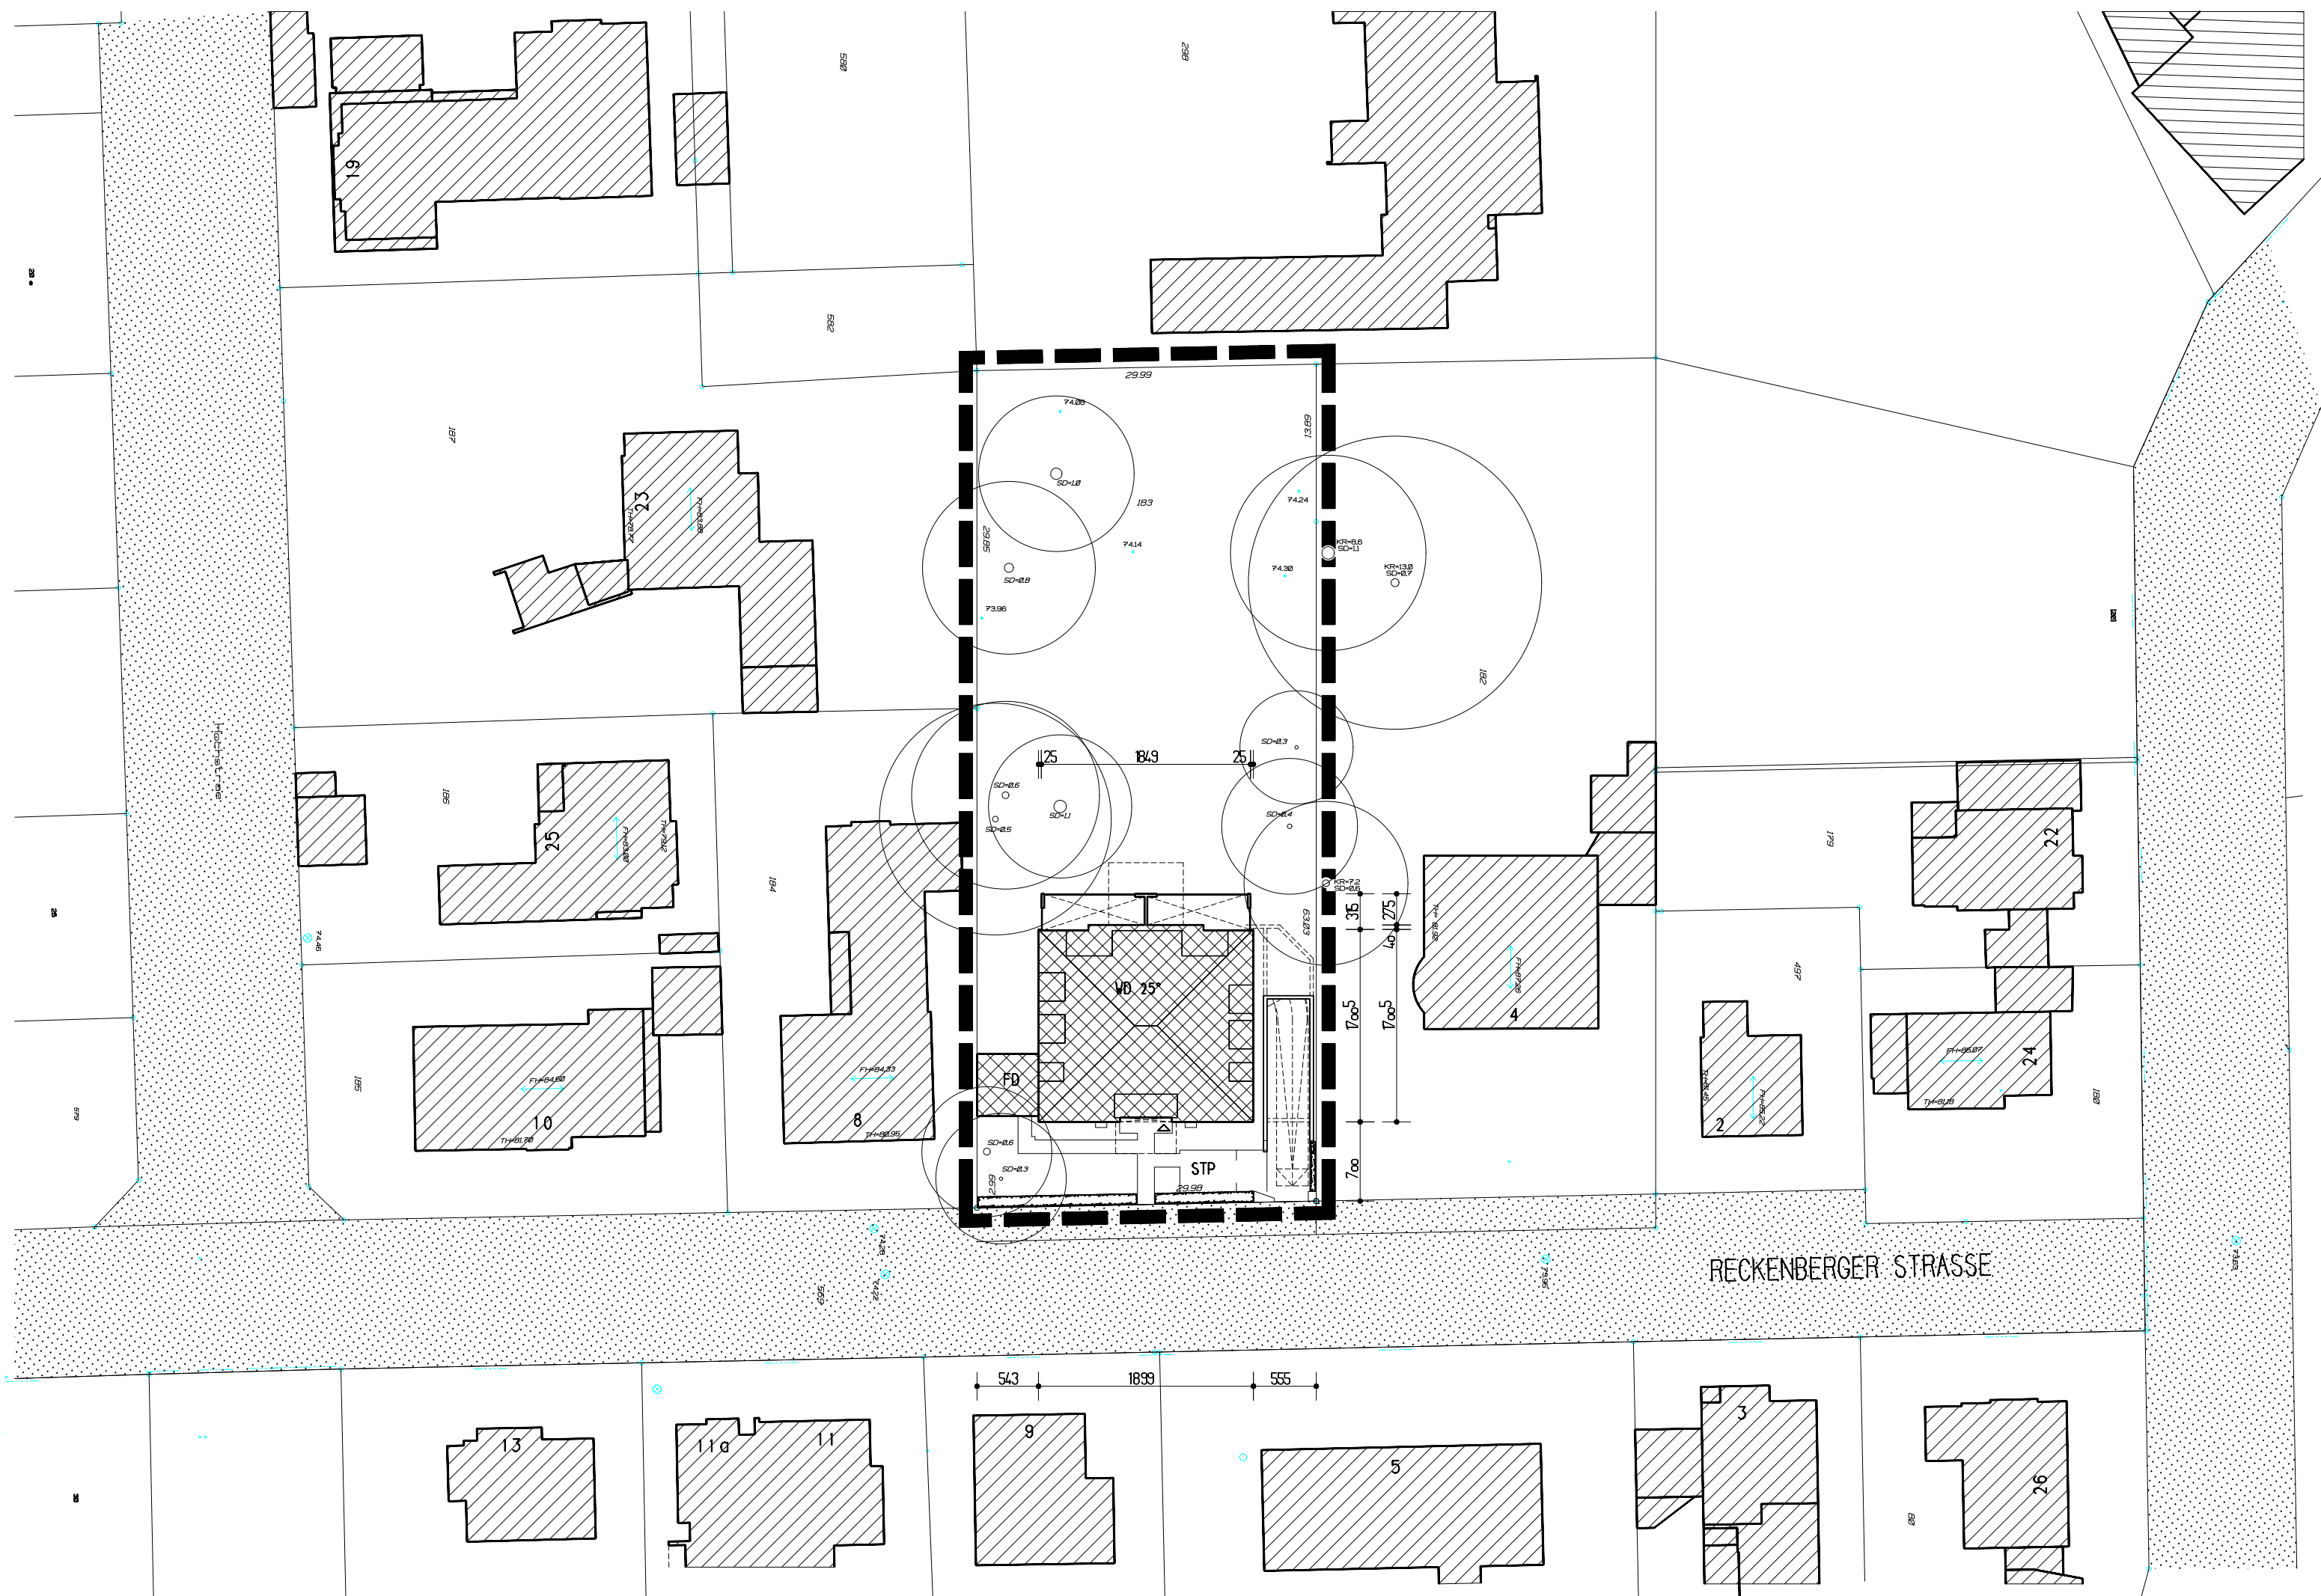


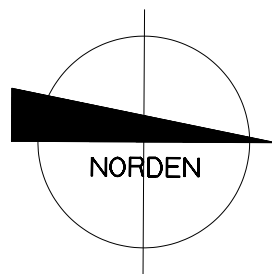

GEMARKUNG : GUTERSLOH
FLUR : 36
FLURSTÜCK : 183
GROSSE : 2314qm

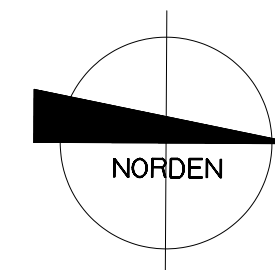

DIPL.-ING. ARCHITEKT
JOACHIM RABENECK

BRUCHSTRASSE 37 33397 RIETBERG
TEL.: 0151/70010222 FAX 05244/9759386

NEUBAU EINES
MEHRFAMILIENHAUSES (6 WE)
MIT TIEFGARAGE (8 STP)

BAUHERR : SCHONBORN PLANEN & BAUEN
NEUENKIRCHENER STR. 170
33332 GUTERSLOH

BAUORT : RECKENBERGER STR. 6
33332 GUTERSLOH

DARSTELLUNG : LAGEPLAN 2

MASZSTAB : 1 : 500

DATUM : 15.12.25 DATEI RE-41-L2

GEANDERT :

ARCHITEKT :

BAUHERR :

STEMPEL BEHORDE :